


welt wirt schaft

RÄUME

RESTAURANT & EMPORE

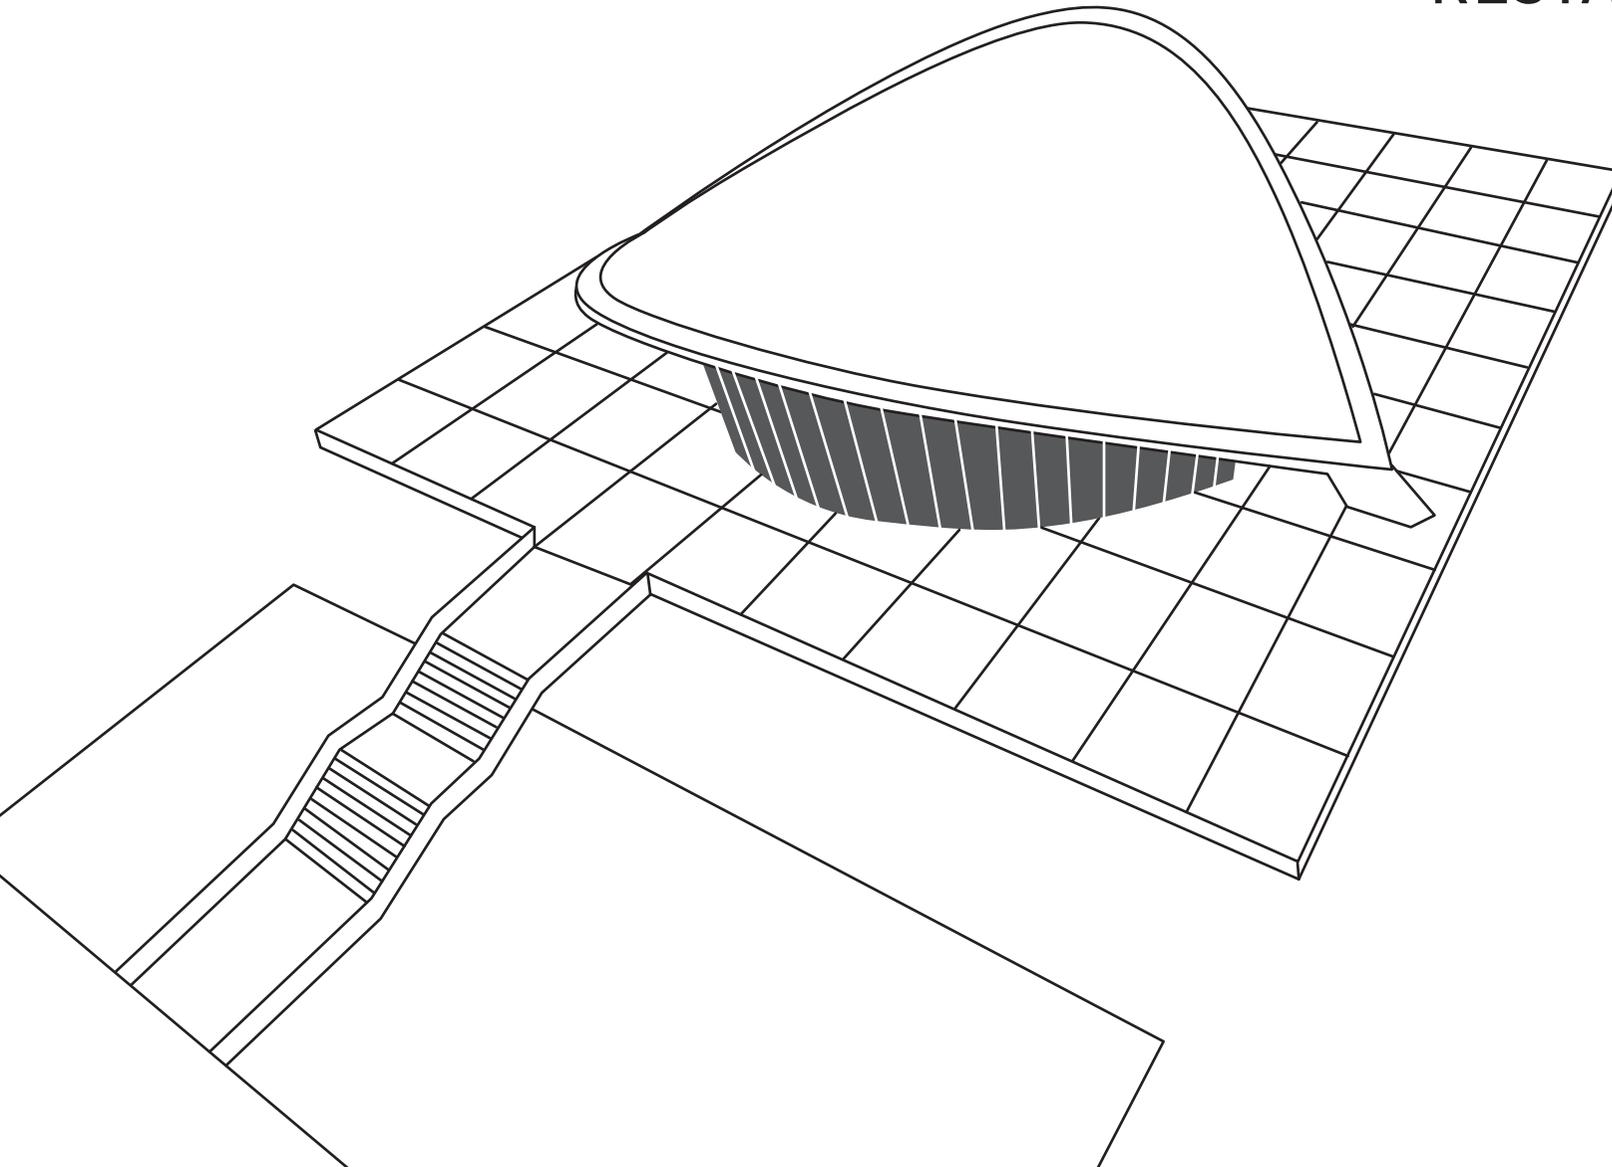




Vom Konzert bis zum elektronischen DJ-Set bietet unser eigens angefertigtes Soundsystem ein Klangerlebnis auf höchstem Niveau.

**Restaurant
normal
130 Personen**

Tischplan Stand: Januar 2023

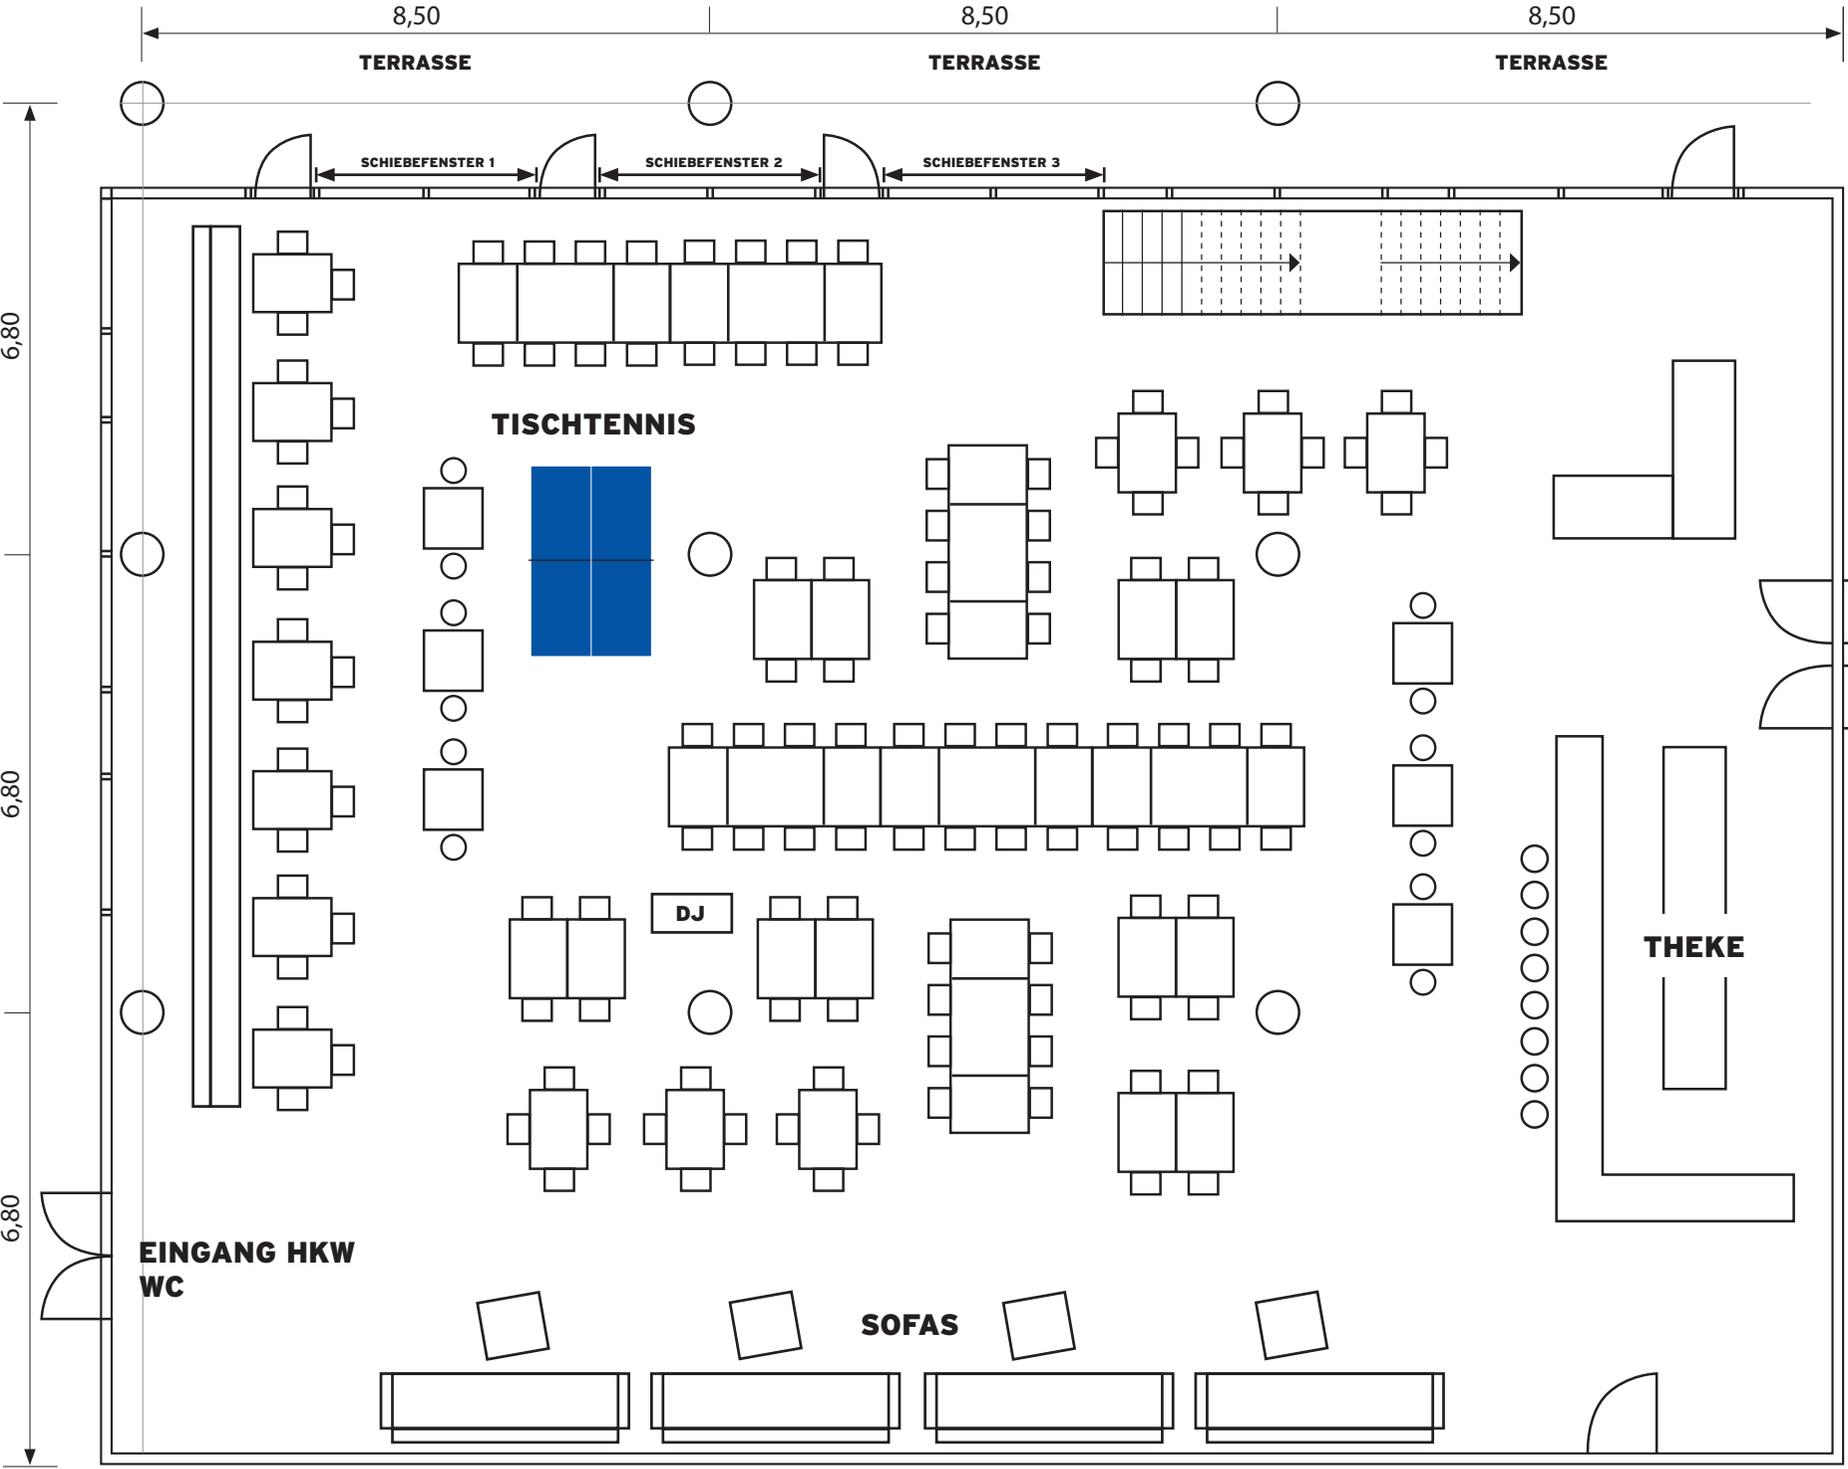

125 - 150 PERSONEN SITZEND

- + 8 Stehtische
- + 4 Lounge Sofas
- + Tischtennisplatte


170 - 200 PERSONEN SITZEND

- + ohne Stehtische
- + ohne Lounge Sofas
- + ohne Tischtennisplatte

Die Anzahl der zu platzierenden Person wird bestimmt durch den Rahmen der Veranstaltung, Buffets und Bühnengrößen.




Nach dem Essen oder Zwischendurch:
Unsere Tischtennisplatte für für laaaaaange Matches
zu zweit oder in großer Runde.

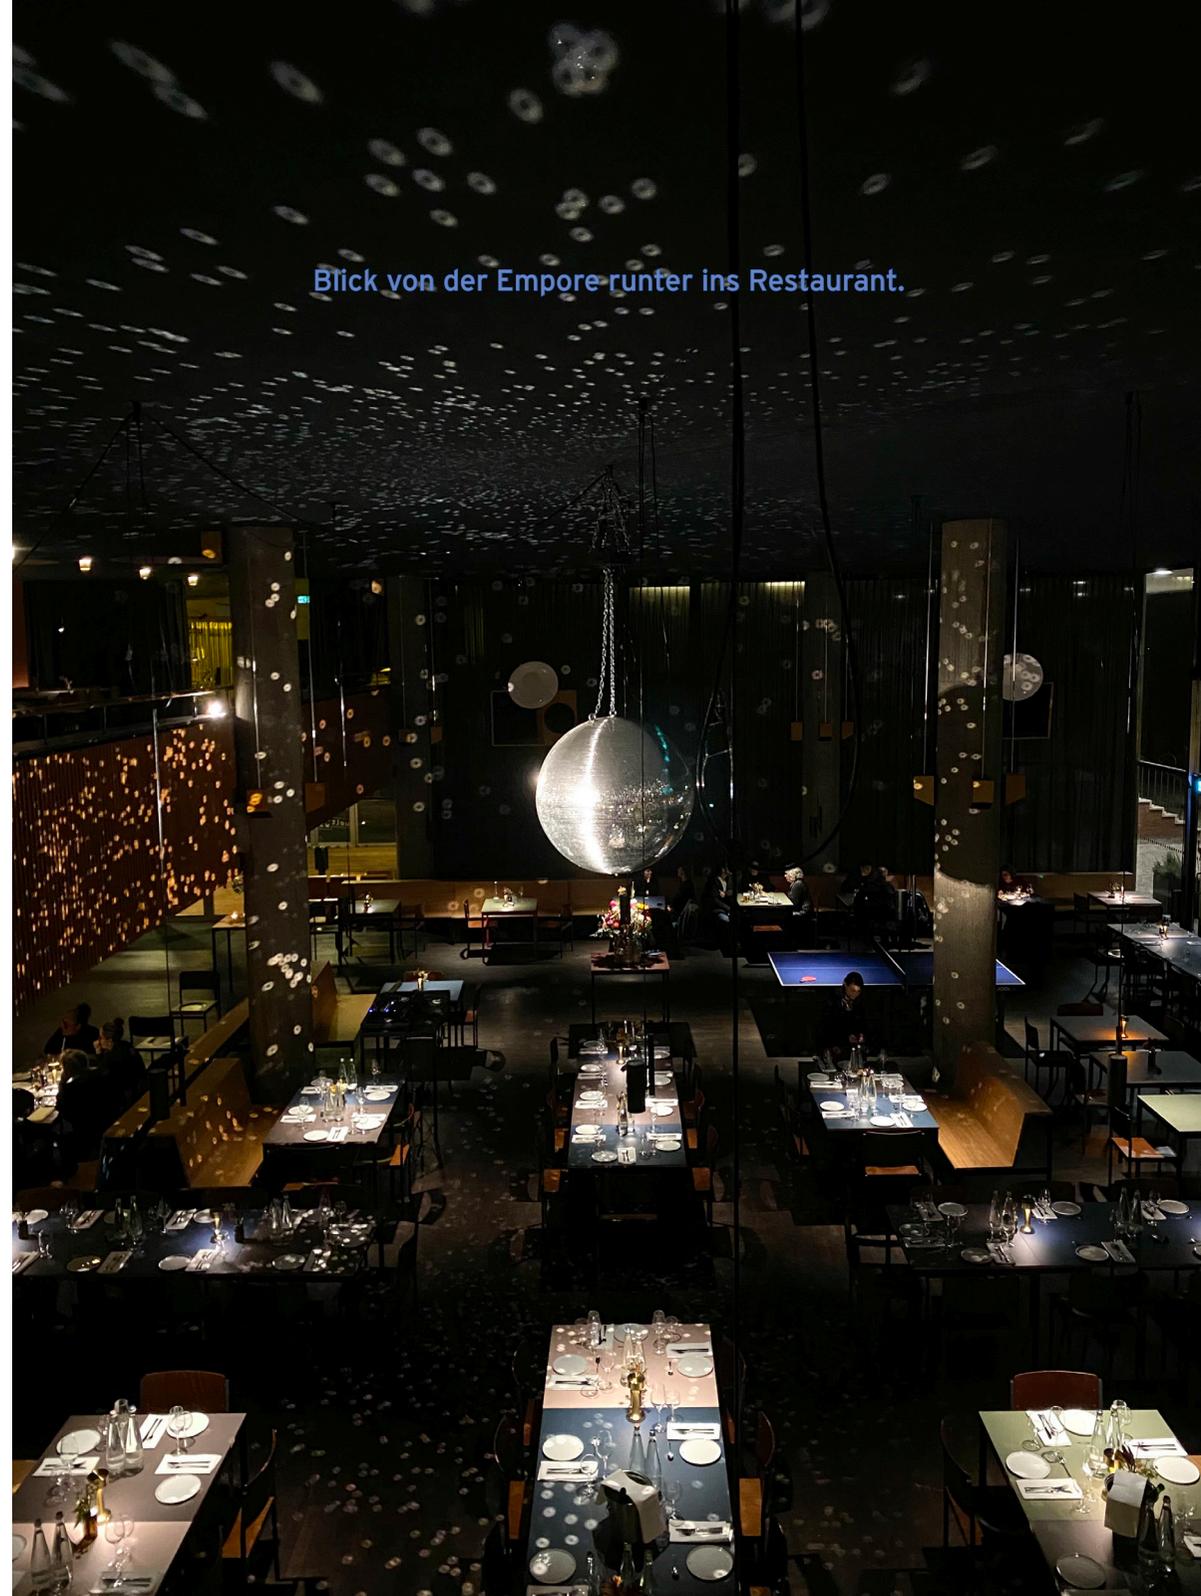

Blick von der Empore runter ins Restaurant.

**Restaurant
Dinner
170 Personen**

Tischplan Stand: Januar 2023

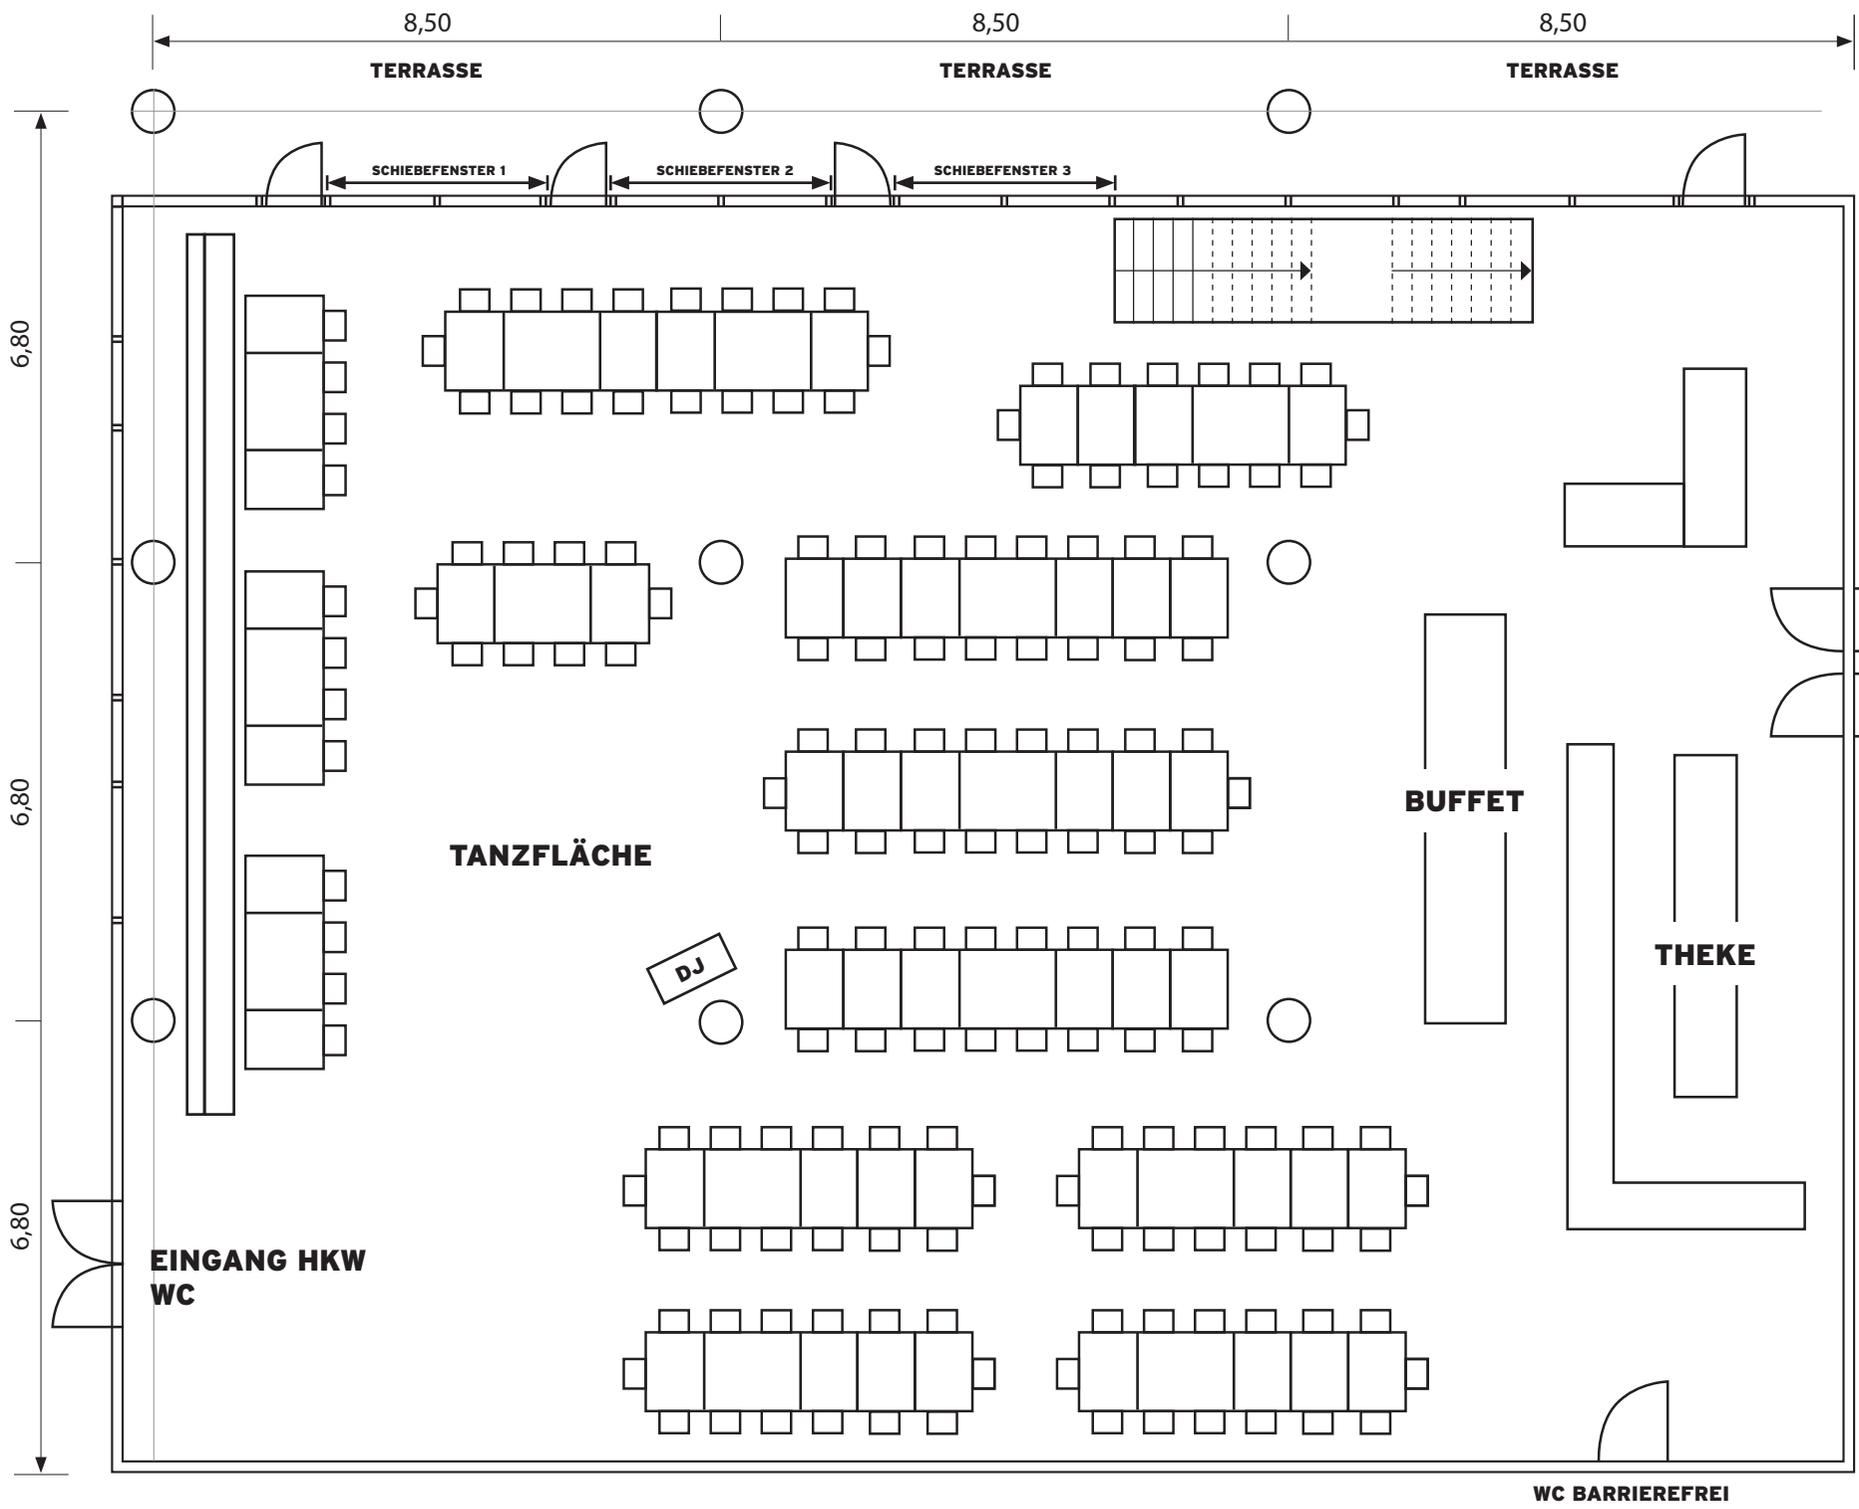

CA 170 PERSONEN SITZEND
+ 1 Buffet

Bei einer Bestuhlung von 170
Personen bliebe noch Spielraum
für eine Tanzfläche oder eine
kleine Bühne (ca. 2,5m x 4m)
oder ein großzügigerer
Eingangsbereich für Empfänge.

Wir helfen gern bei der
Planung.

WC BARRIEREFREI

**Restaurant
Dinner
190 Personen**

Tischplan Stand: Januar 2023


CA 190 PERSONEN SITZEND

- + 1 Buffet
- + 4 Lounge Sofas
- + Tischtennisplatte

Erfahrungsgemäß liegt die Grenze im unteren Restaurant bei 170 - 200 Personen, abhängig von der Buffetgröße und Angebot. Im Sommer verlagern wir das Buffet z.B. auf die Terrasse wodurch mehr Platz entsteht.

Wir helfen gern bei der Planung.

WC BARRIEREFREI

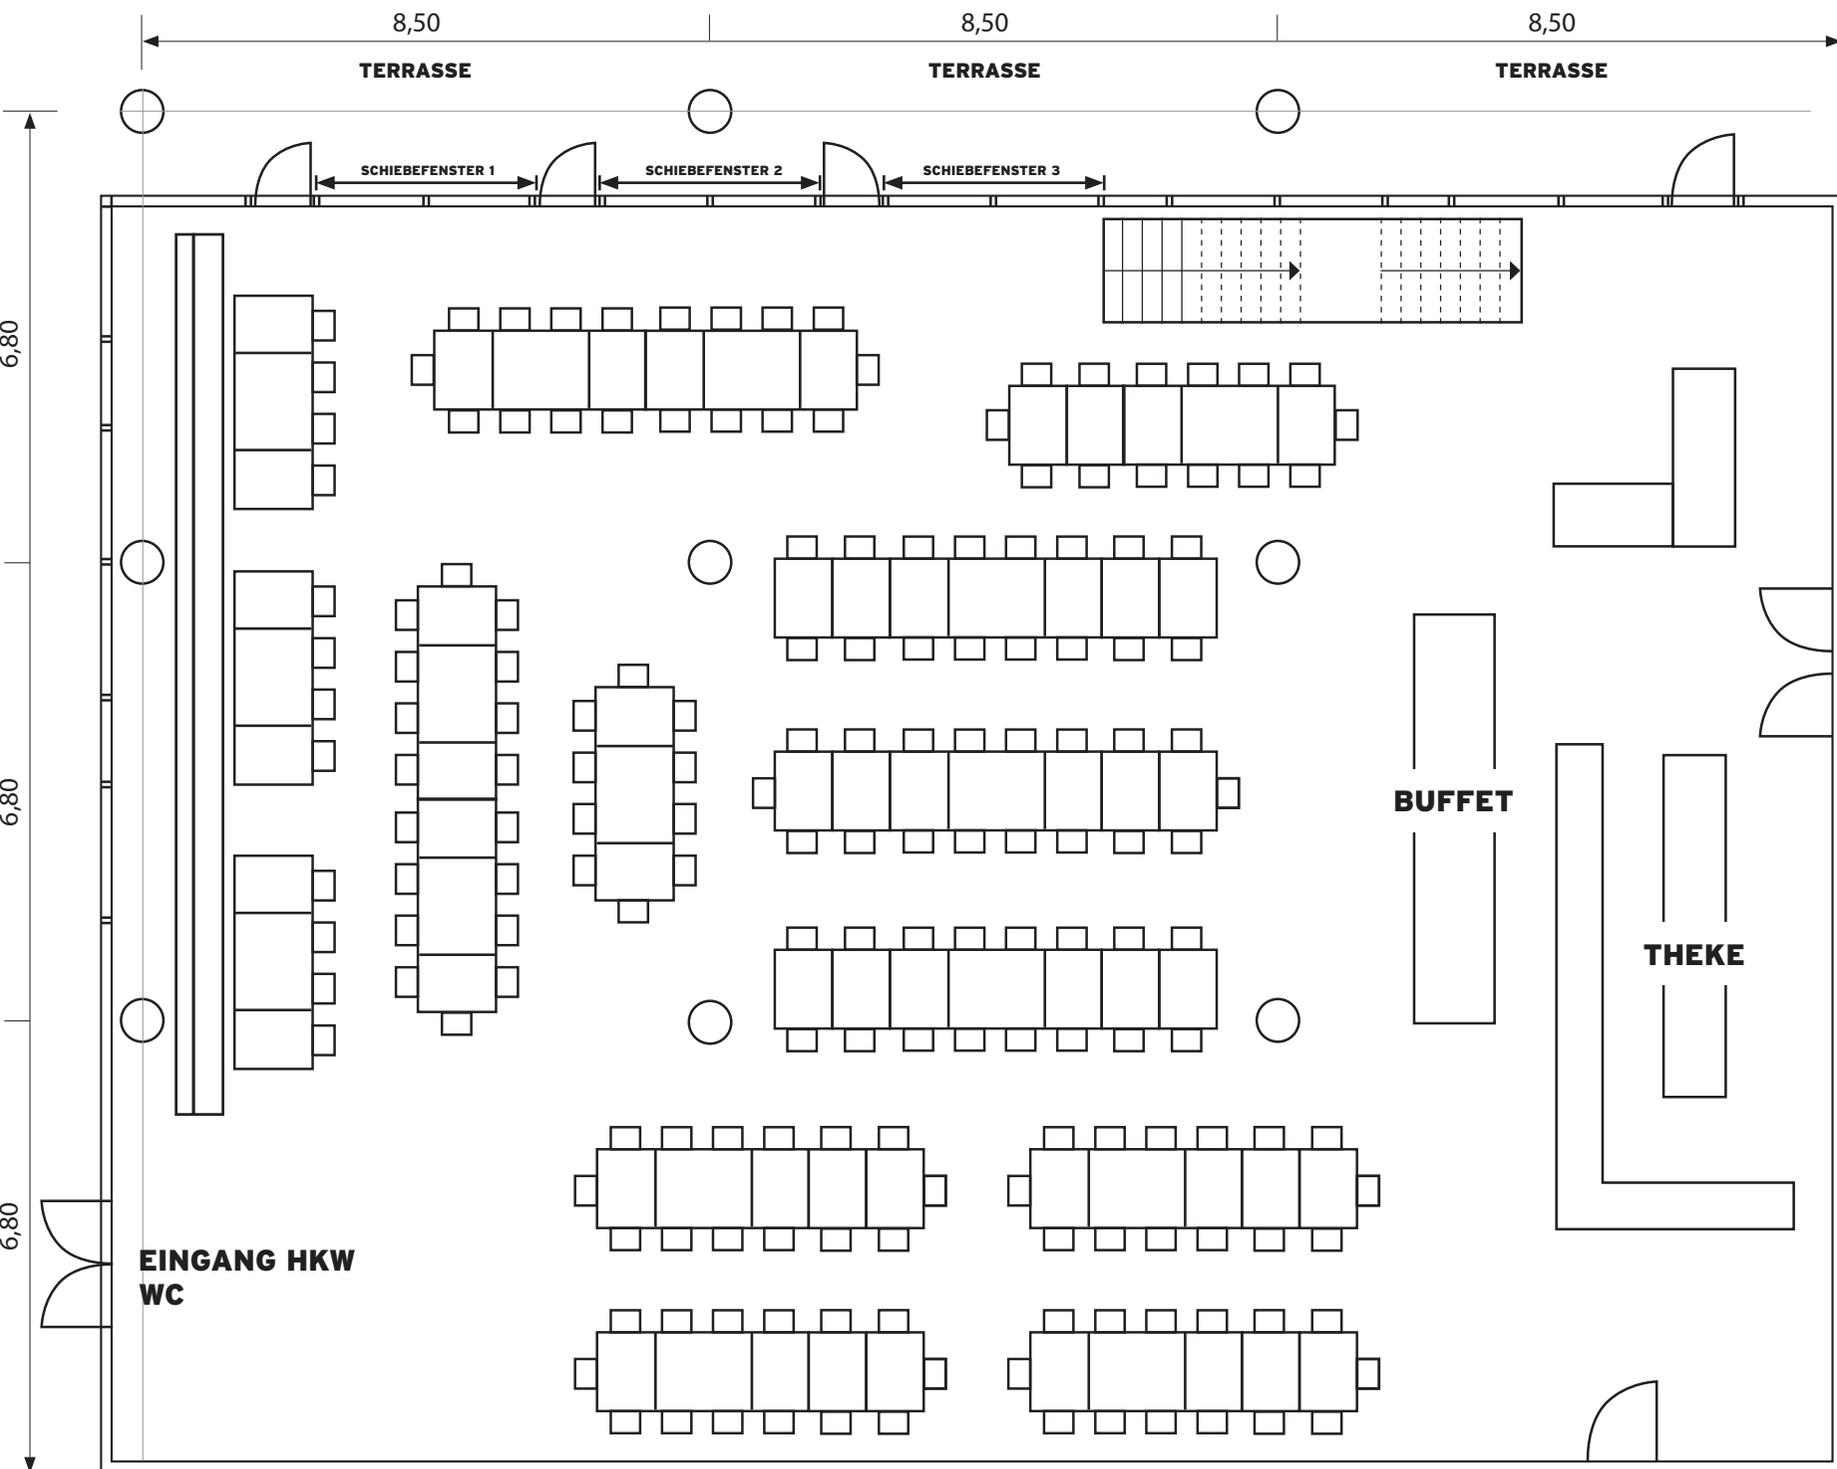

6,80
6,80
6,80

8,50
TERRASSE

8,50
TERRASSE

8,50
TERRASSE

SCHIEBEFENSTER 1


SCHIEBEFENSTER 2

SCHIEBEFENSTER 3

BUFFET

THEKE

**EINGANG HKW
WC**

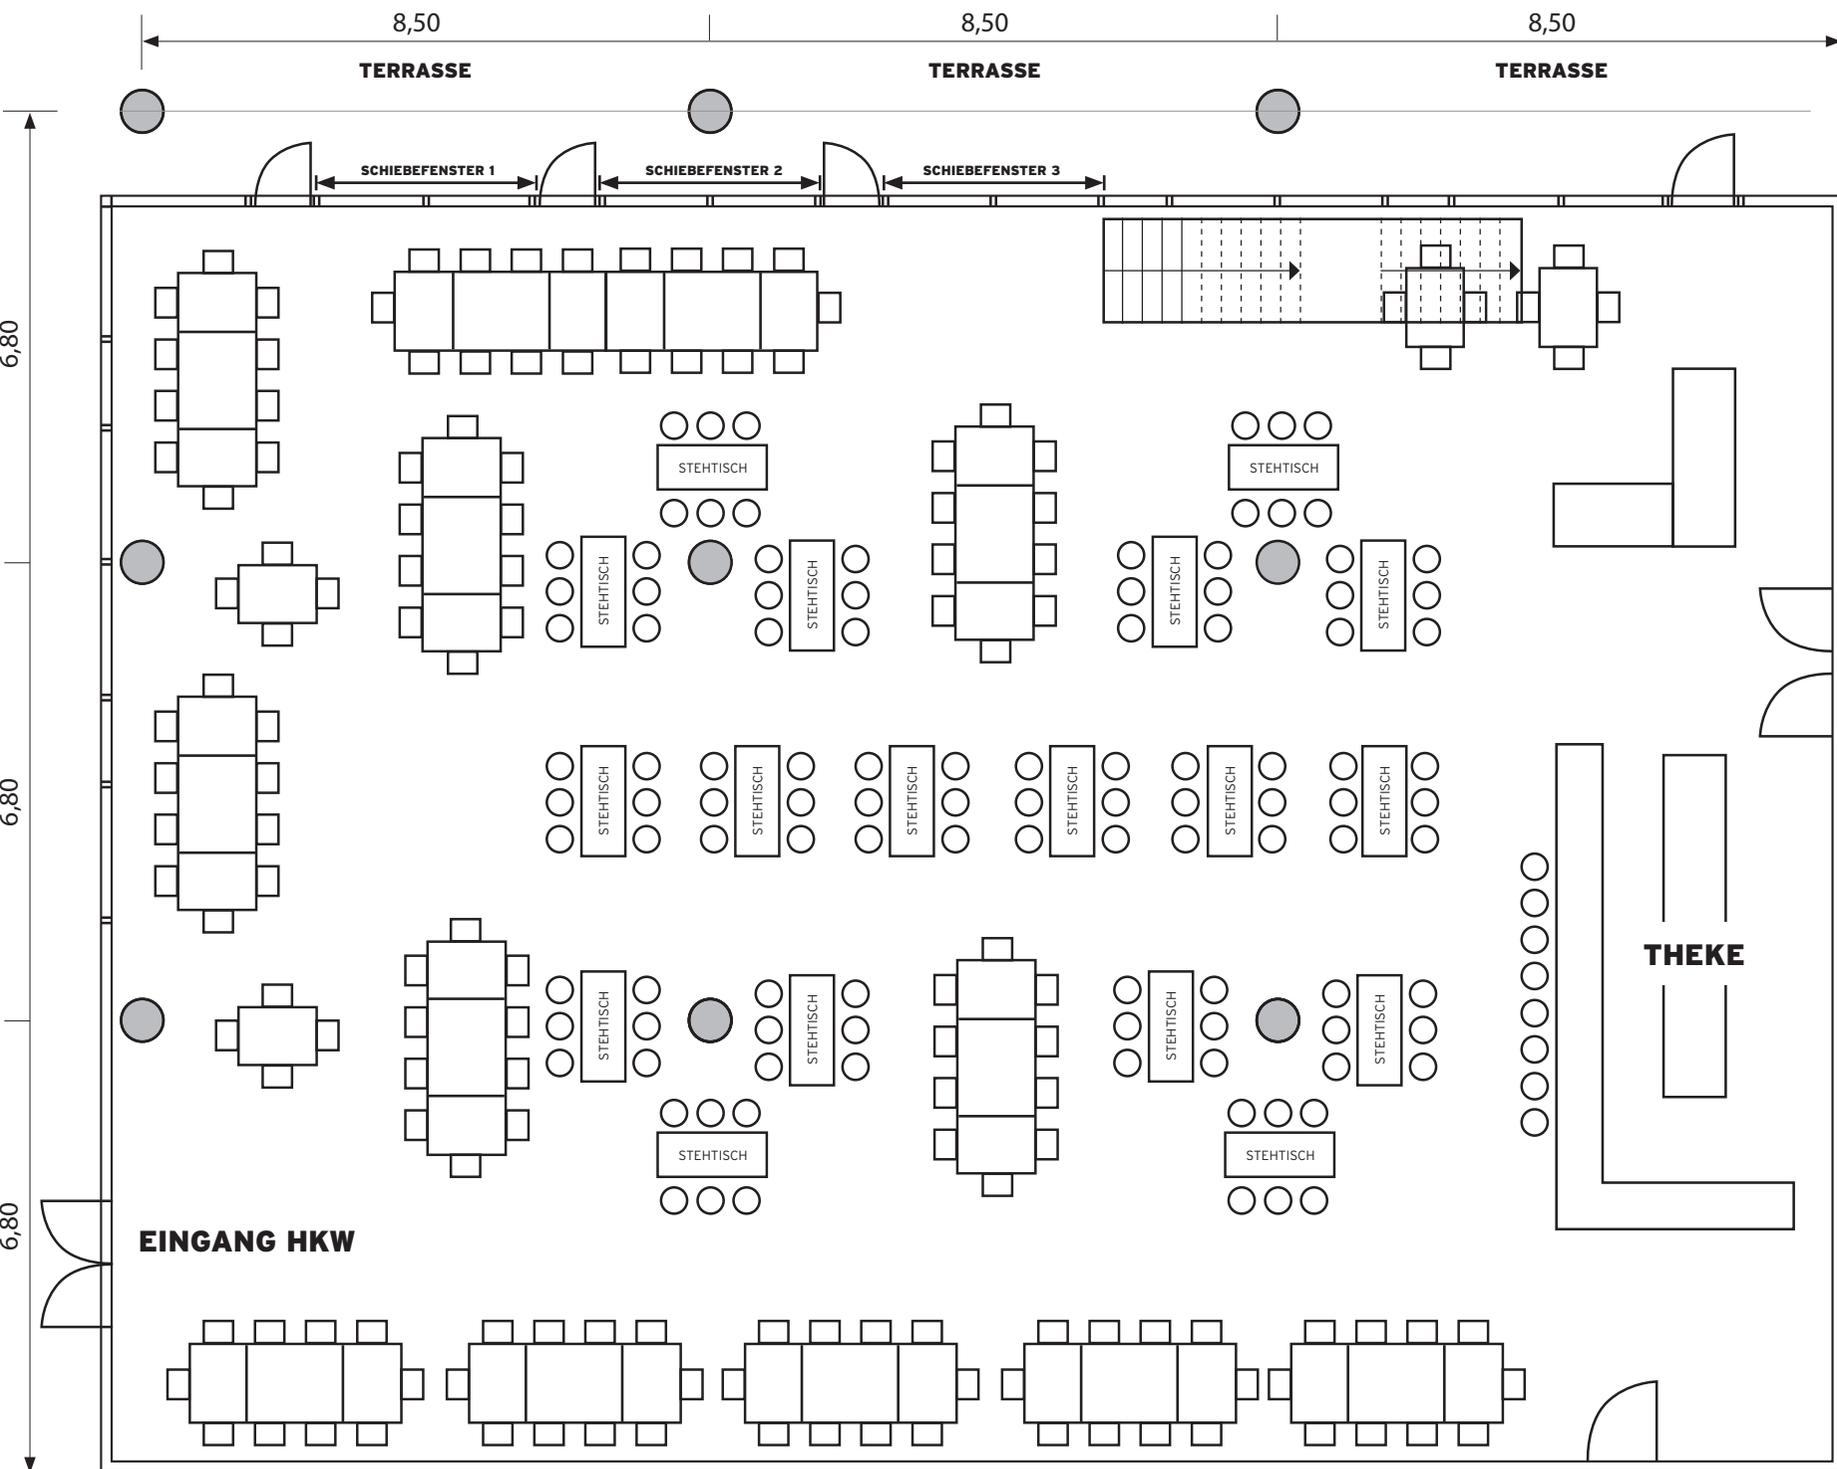

TAFELN & TISCHE
FÜR 140 - 150 PERSONEN

28 STEHTISCHE
À 6 BARHOCKER
FÜR 100 - 110 PERSONEN

The image shows the interior of a restaurant named EMPORE. A prominent feature is a mezzanine level with a railing made of vertical wooden slats. Several people are seated on this upper level. Below the mezzanine, the dining area consists of several tables set with white tablecloths, glassware, and plates. The walls are a warm, reddish-brown color, and the ceiling has modern, circular pendant lights. A large, textured concrete pillar is visible in the foreground on the left side.

EMPORE



Unsere Empore befindet sich im Obergeschoss des Restaurants. Dieser Bereich ist von allen Seiten offen wodurch man vis-à-vis mit der Discokugel einen guten Blick auf's Restaurant hat.

Ideal geeignet als zusätzlicher Bereich wenn die Gastzahl die Kapazität des unteren Bereichs übersteigt.

Oder als Garderobe & Backstage Bereich bei Events.

Oder als eigener Bereich für Gruppen bis 130 Personen wenn man separat vom regulären Betrieb sitzen möchte.

Optional ließe sich die Empore zum Ende hin um eine kleine Tanzfläche erweitern.

Perfekt für die Weihnachtsfeier, Geburtstage und Businesszusammenkünfte - von Konferenz bis Dinner.


CA 110 - 130 PERSONEN SITZEND

+ 1 kleine Bar


+ 1 Tanzfläche am Ende

Ohne Tanzfläche sind nochmal rund
30 weitere Sitzplätze möglich.

Anstelle einer Tanzfläche bietet
sich an dieser Stelle auch eine
Garderobe an.

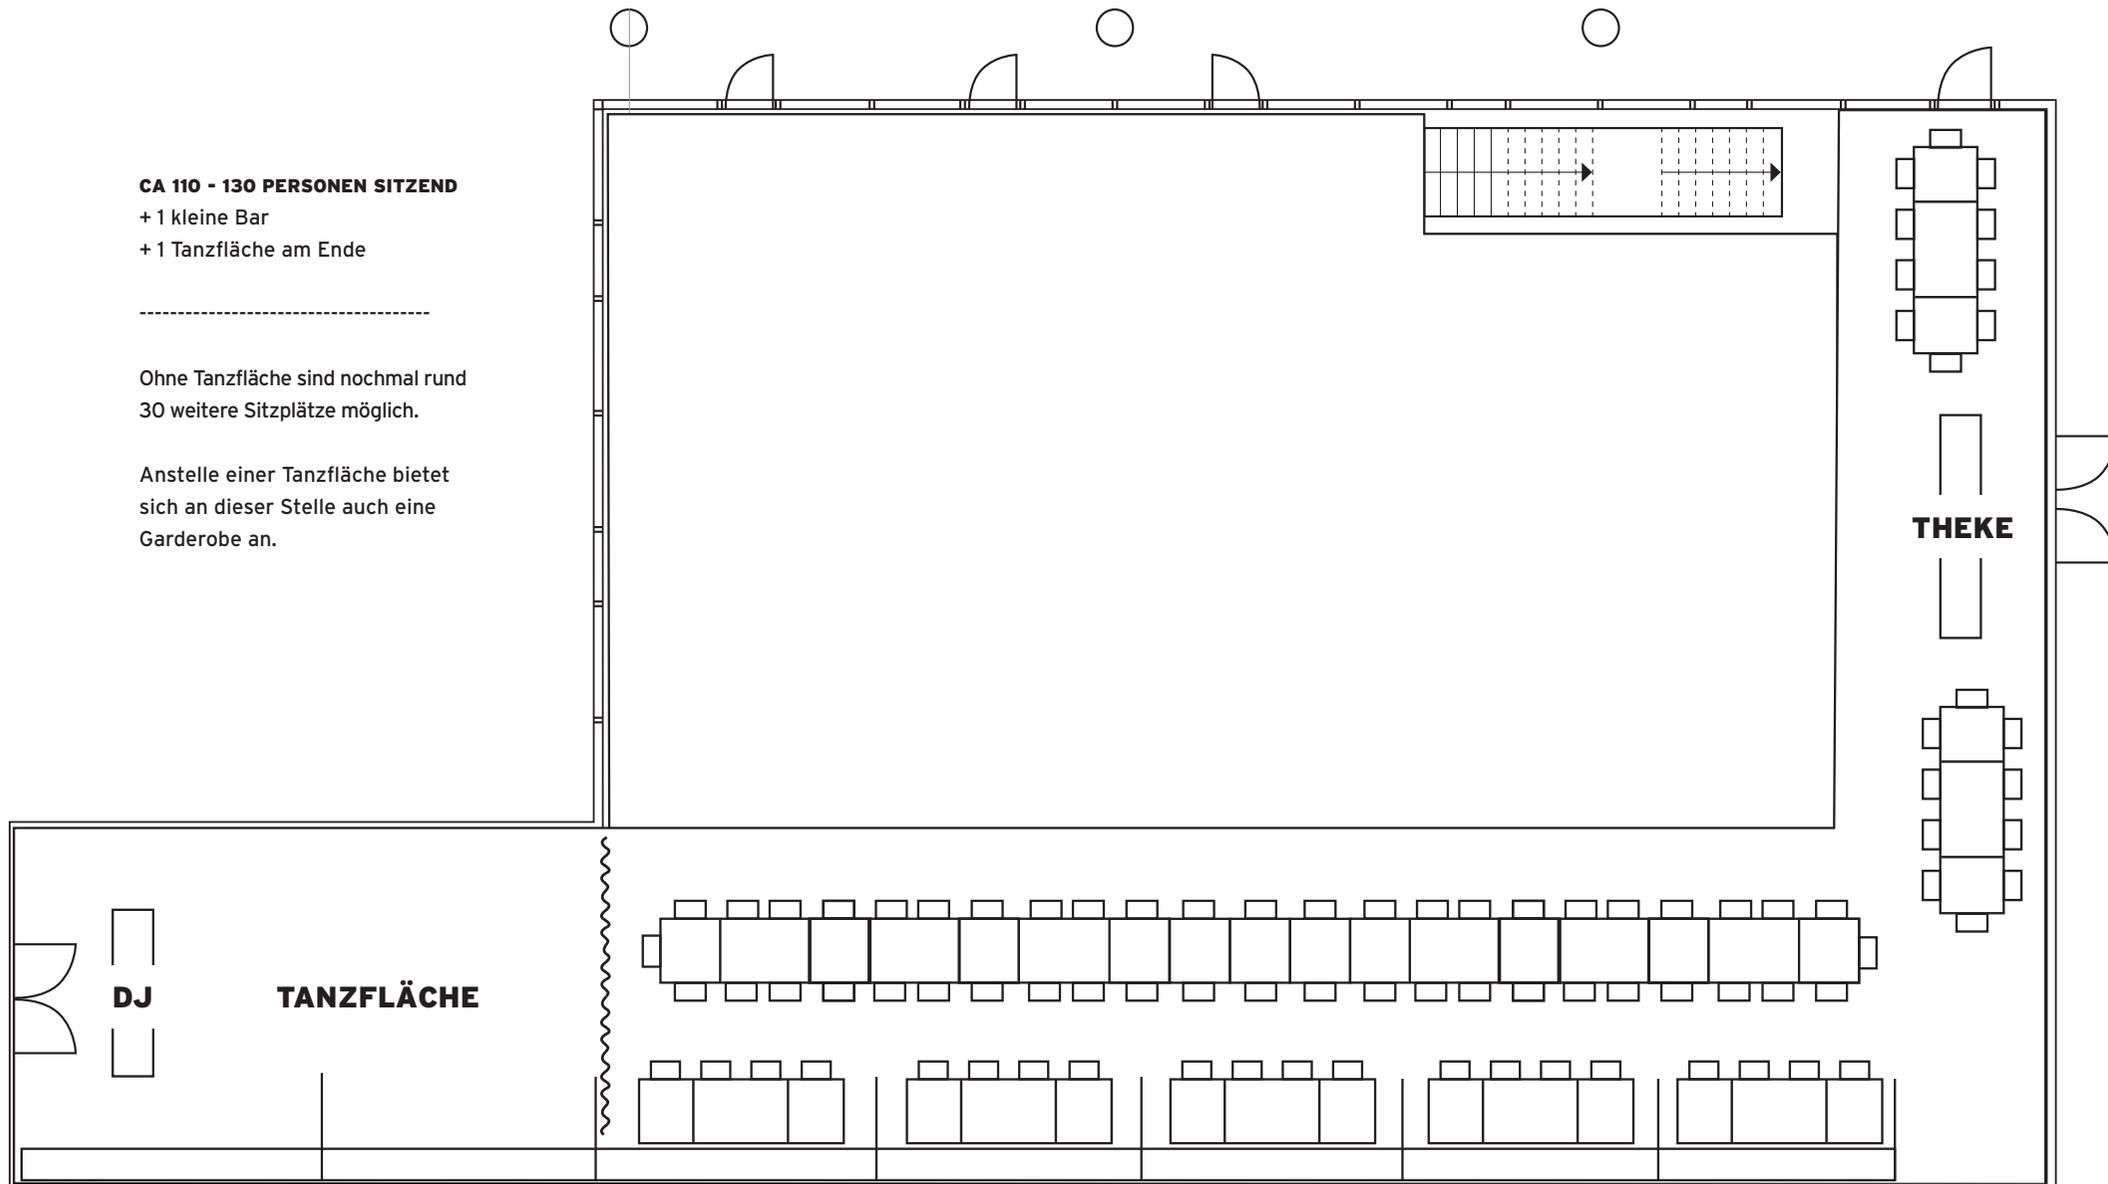


EMPORE MIT TANZFLÄCHE

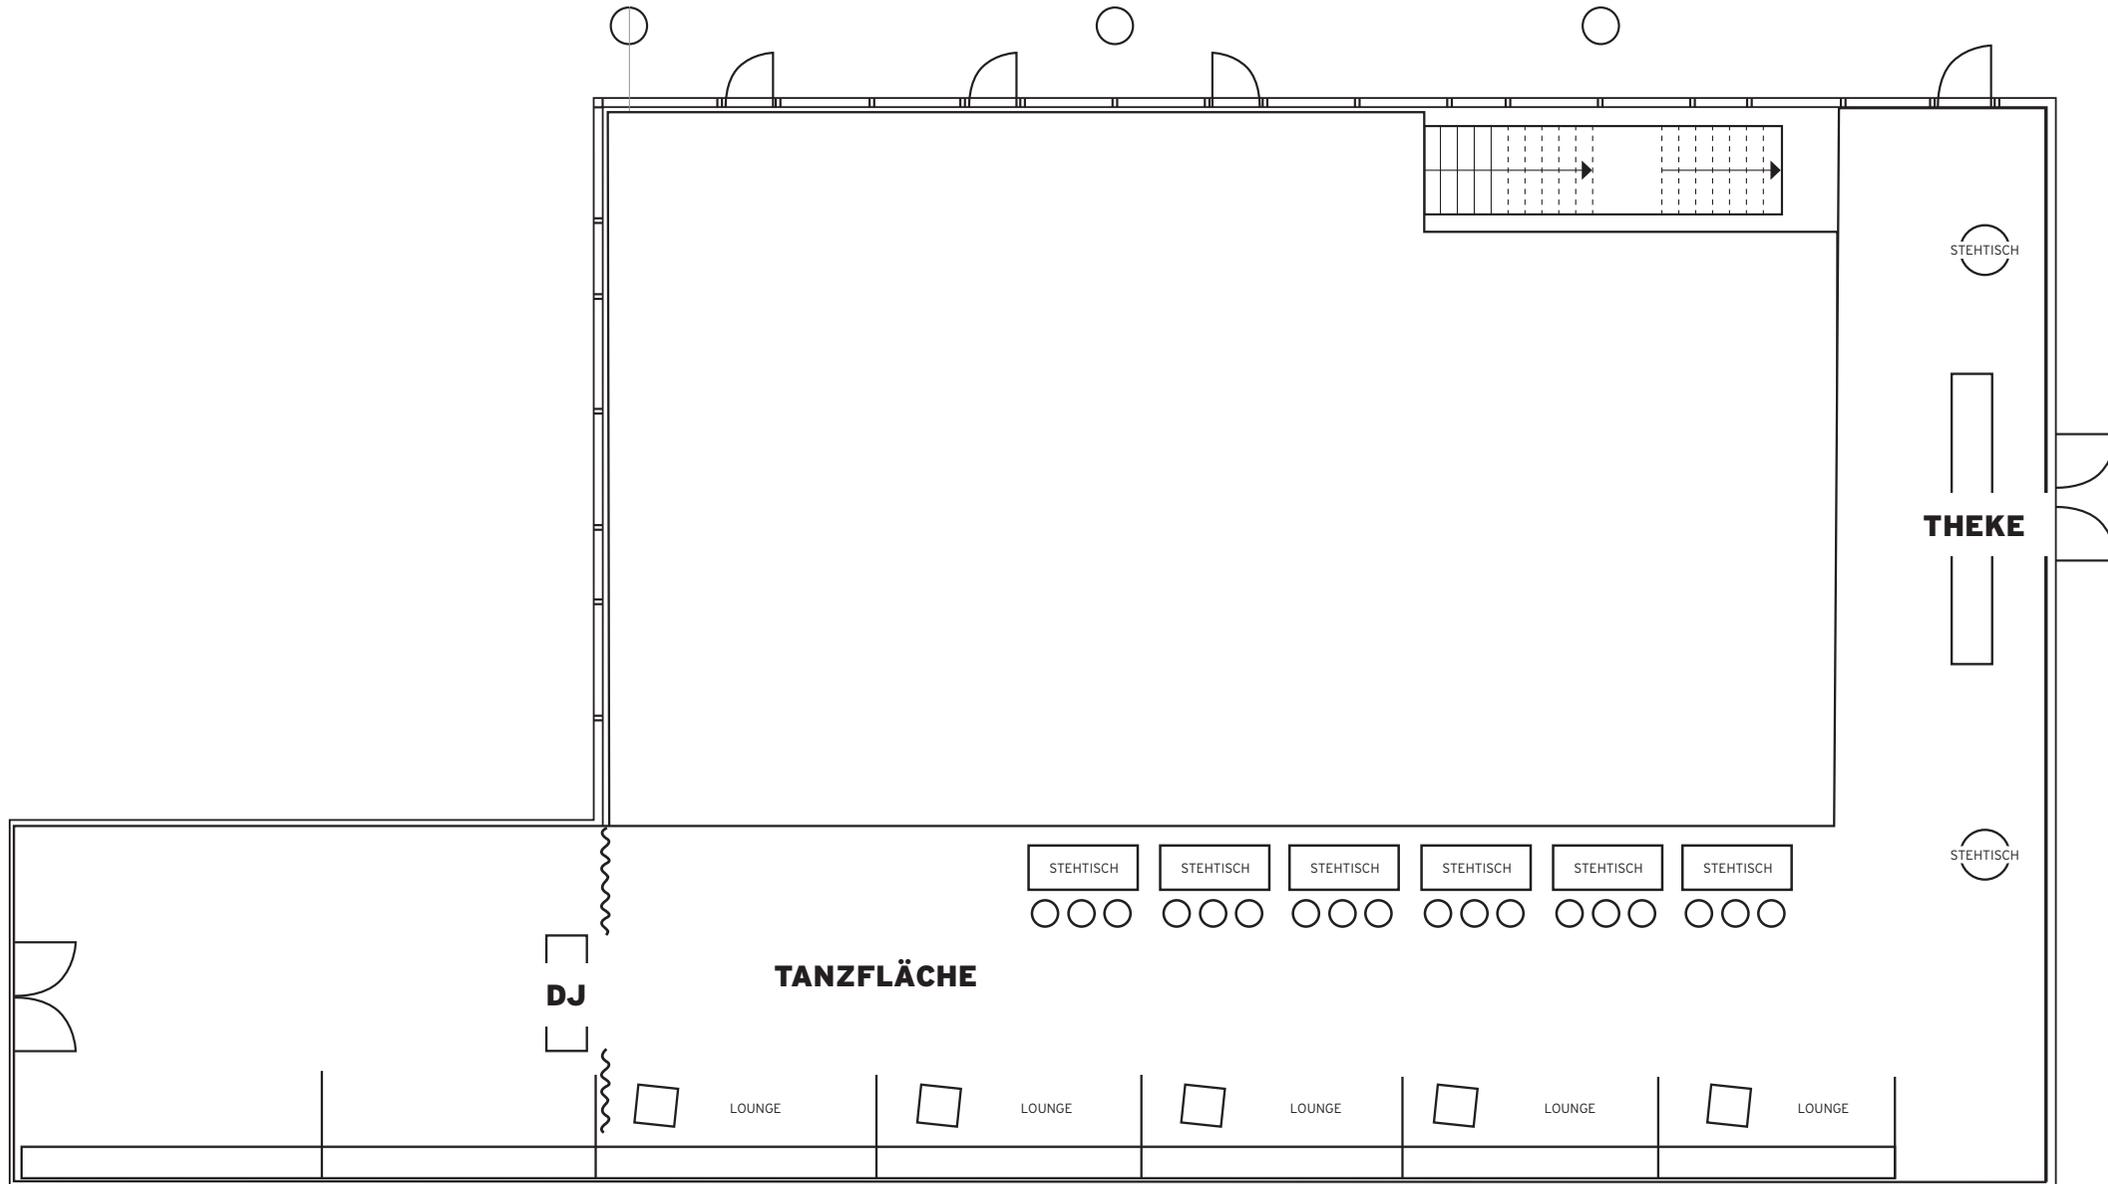

EMPORE




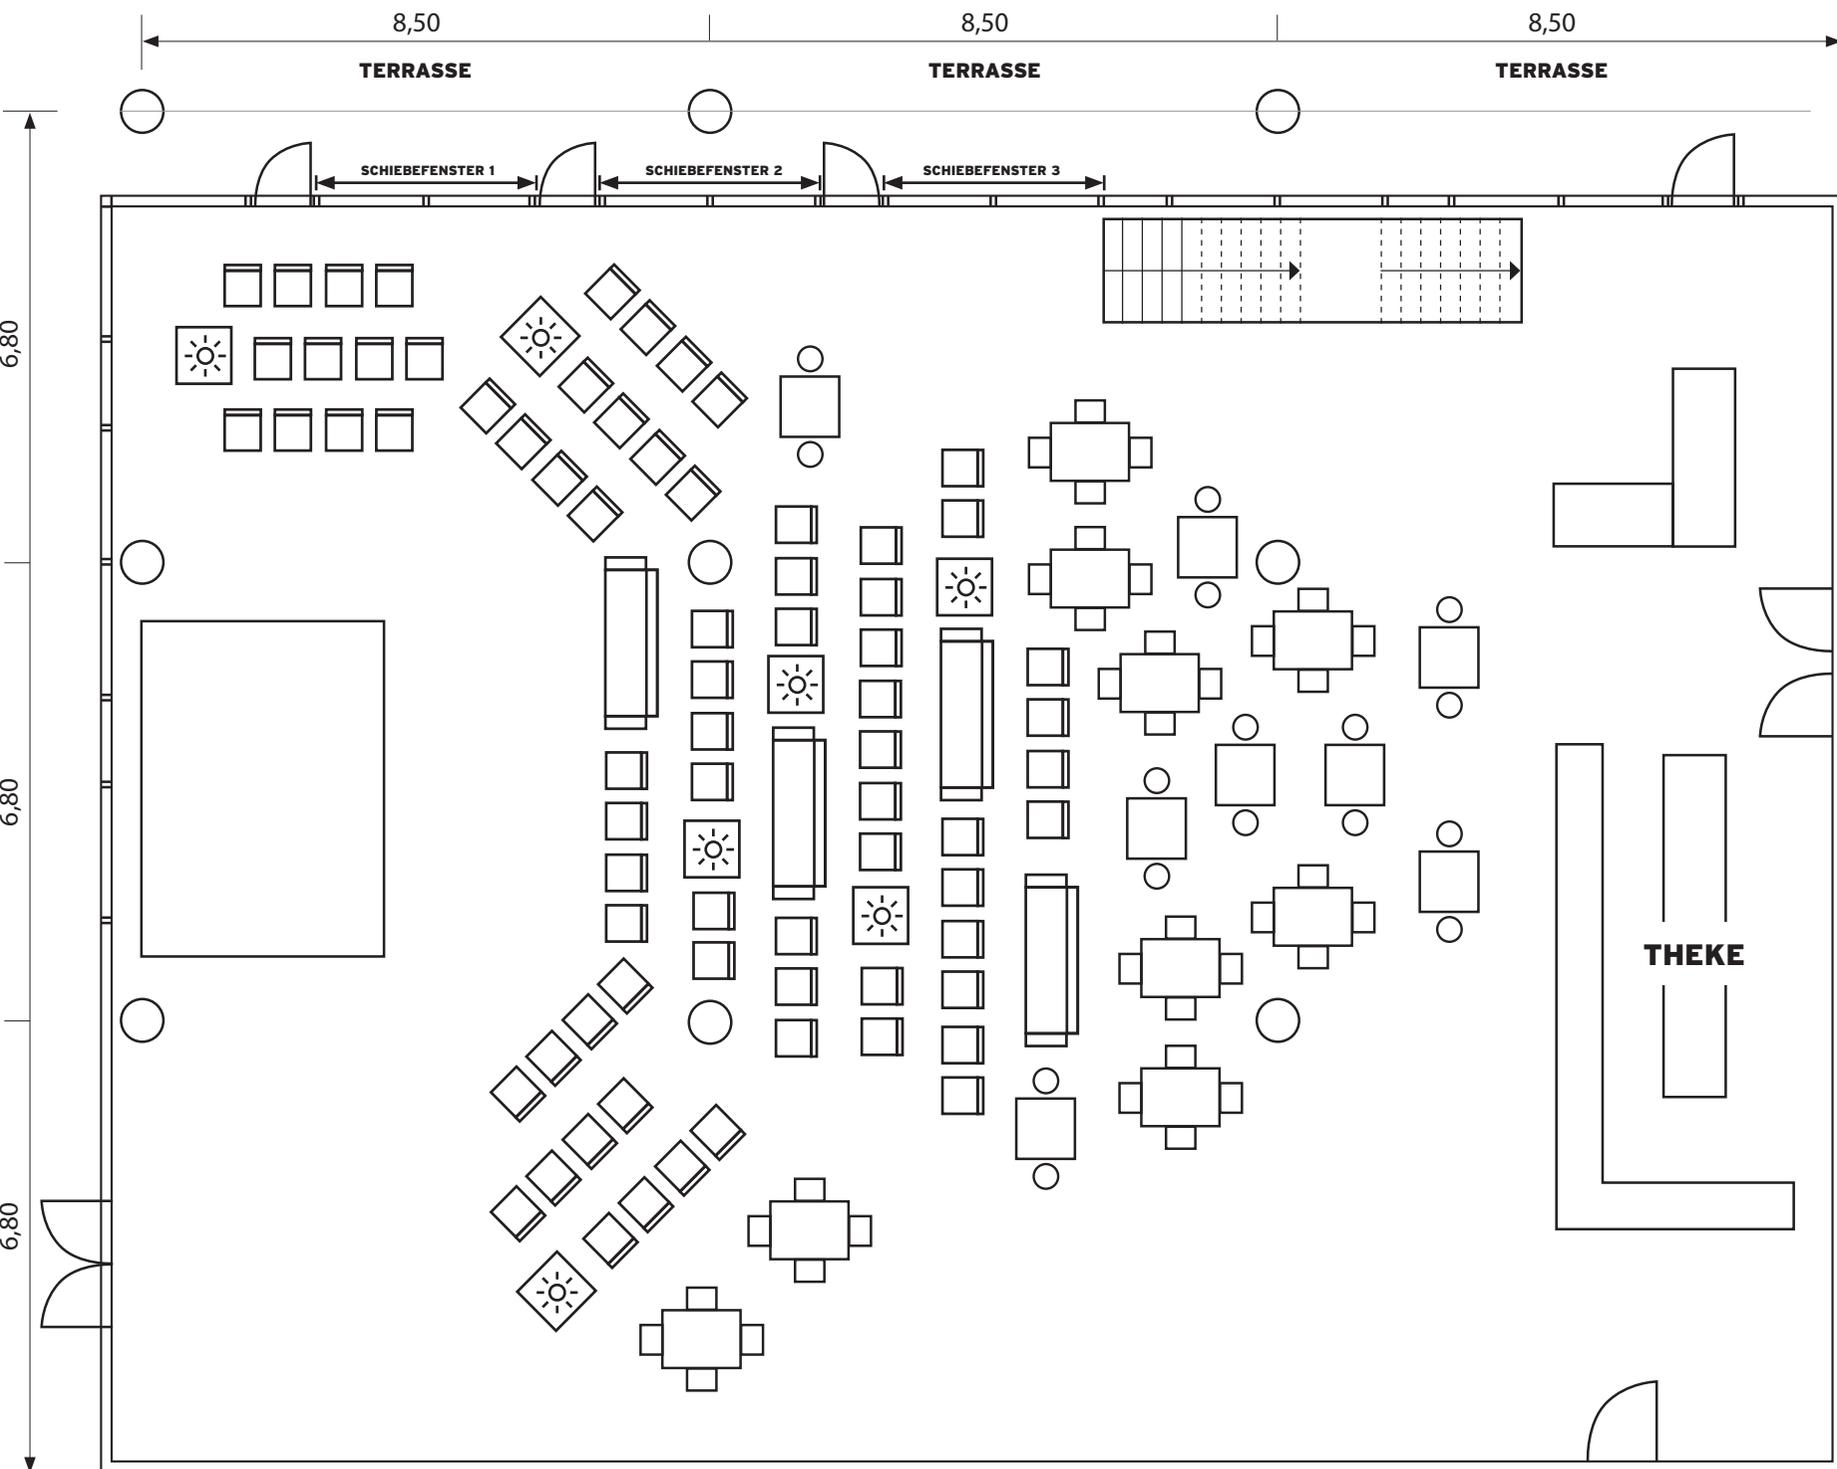


BÜHNE MITTLERE GRÖSSE

Unterschiedliche Sitzhöhen
durch Reihenbestuhlung, Sofas,
Beistelltische mit Lampen und
Blumen, Stehtische mit Bar-
hockern und regulären Restau-
ranttischen.

WC BARRIEREFREI

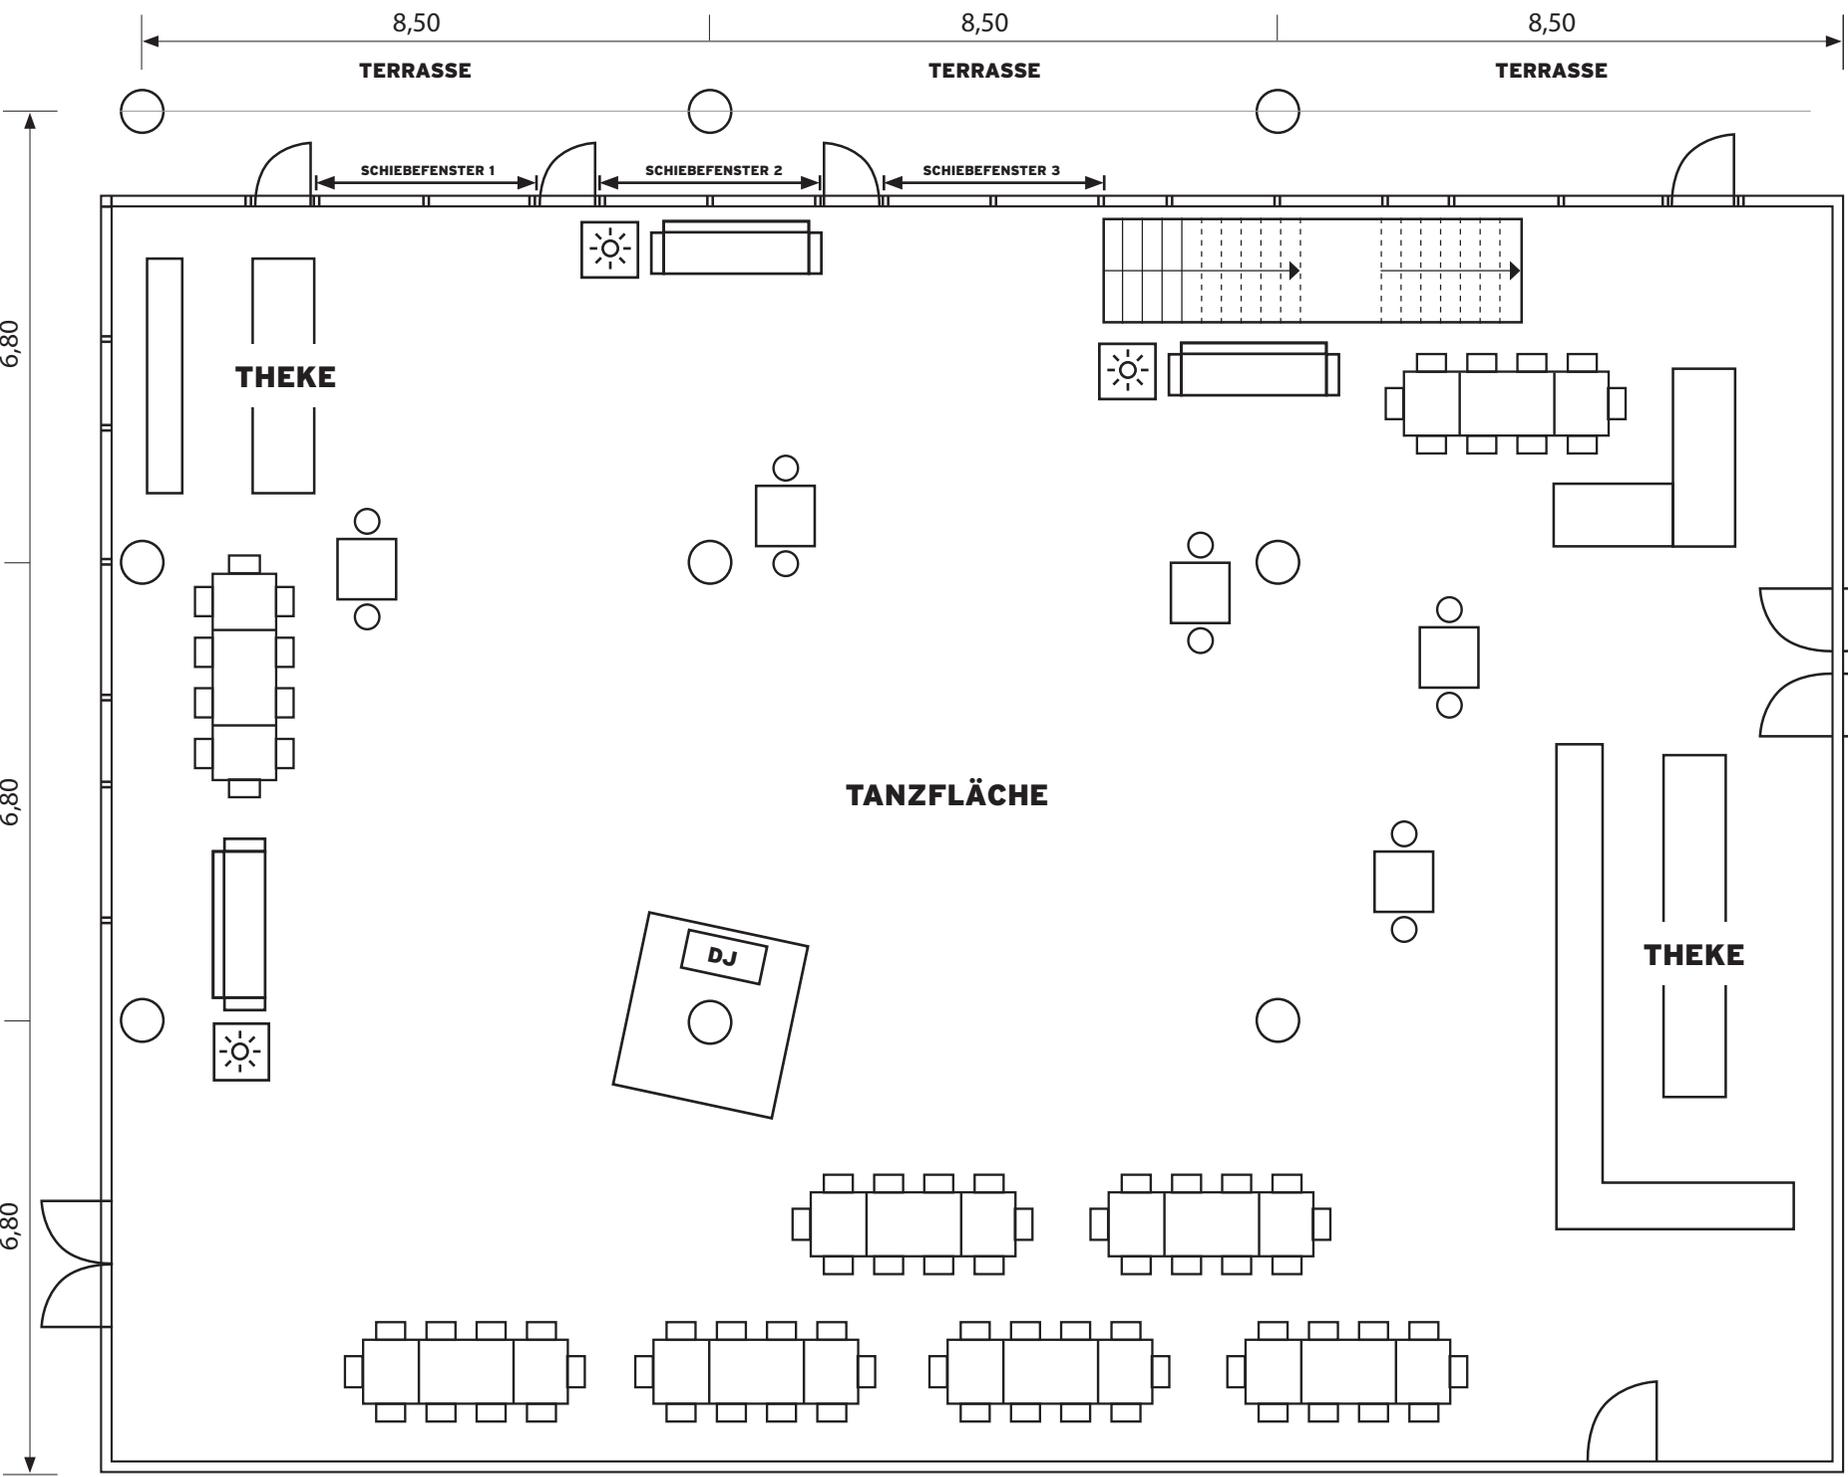



WC BARRIEREFREI

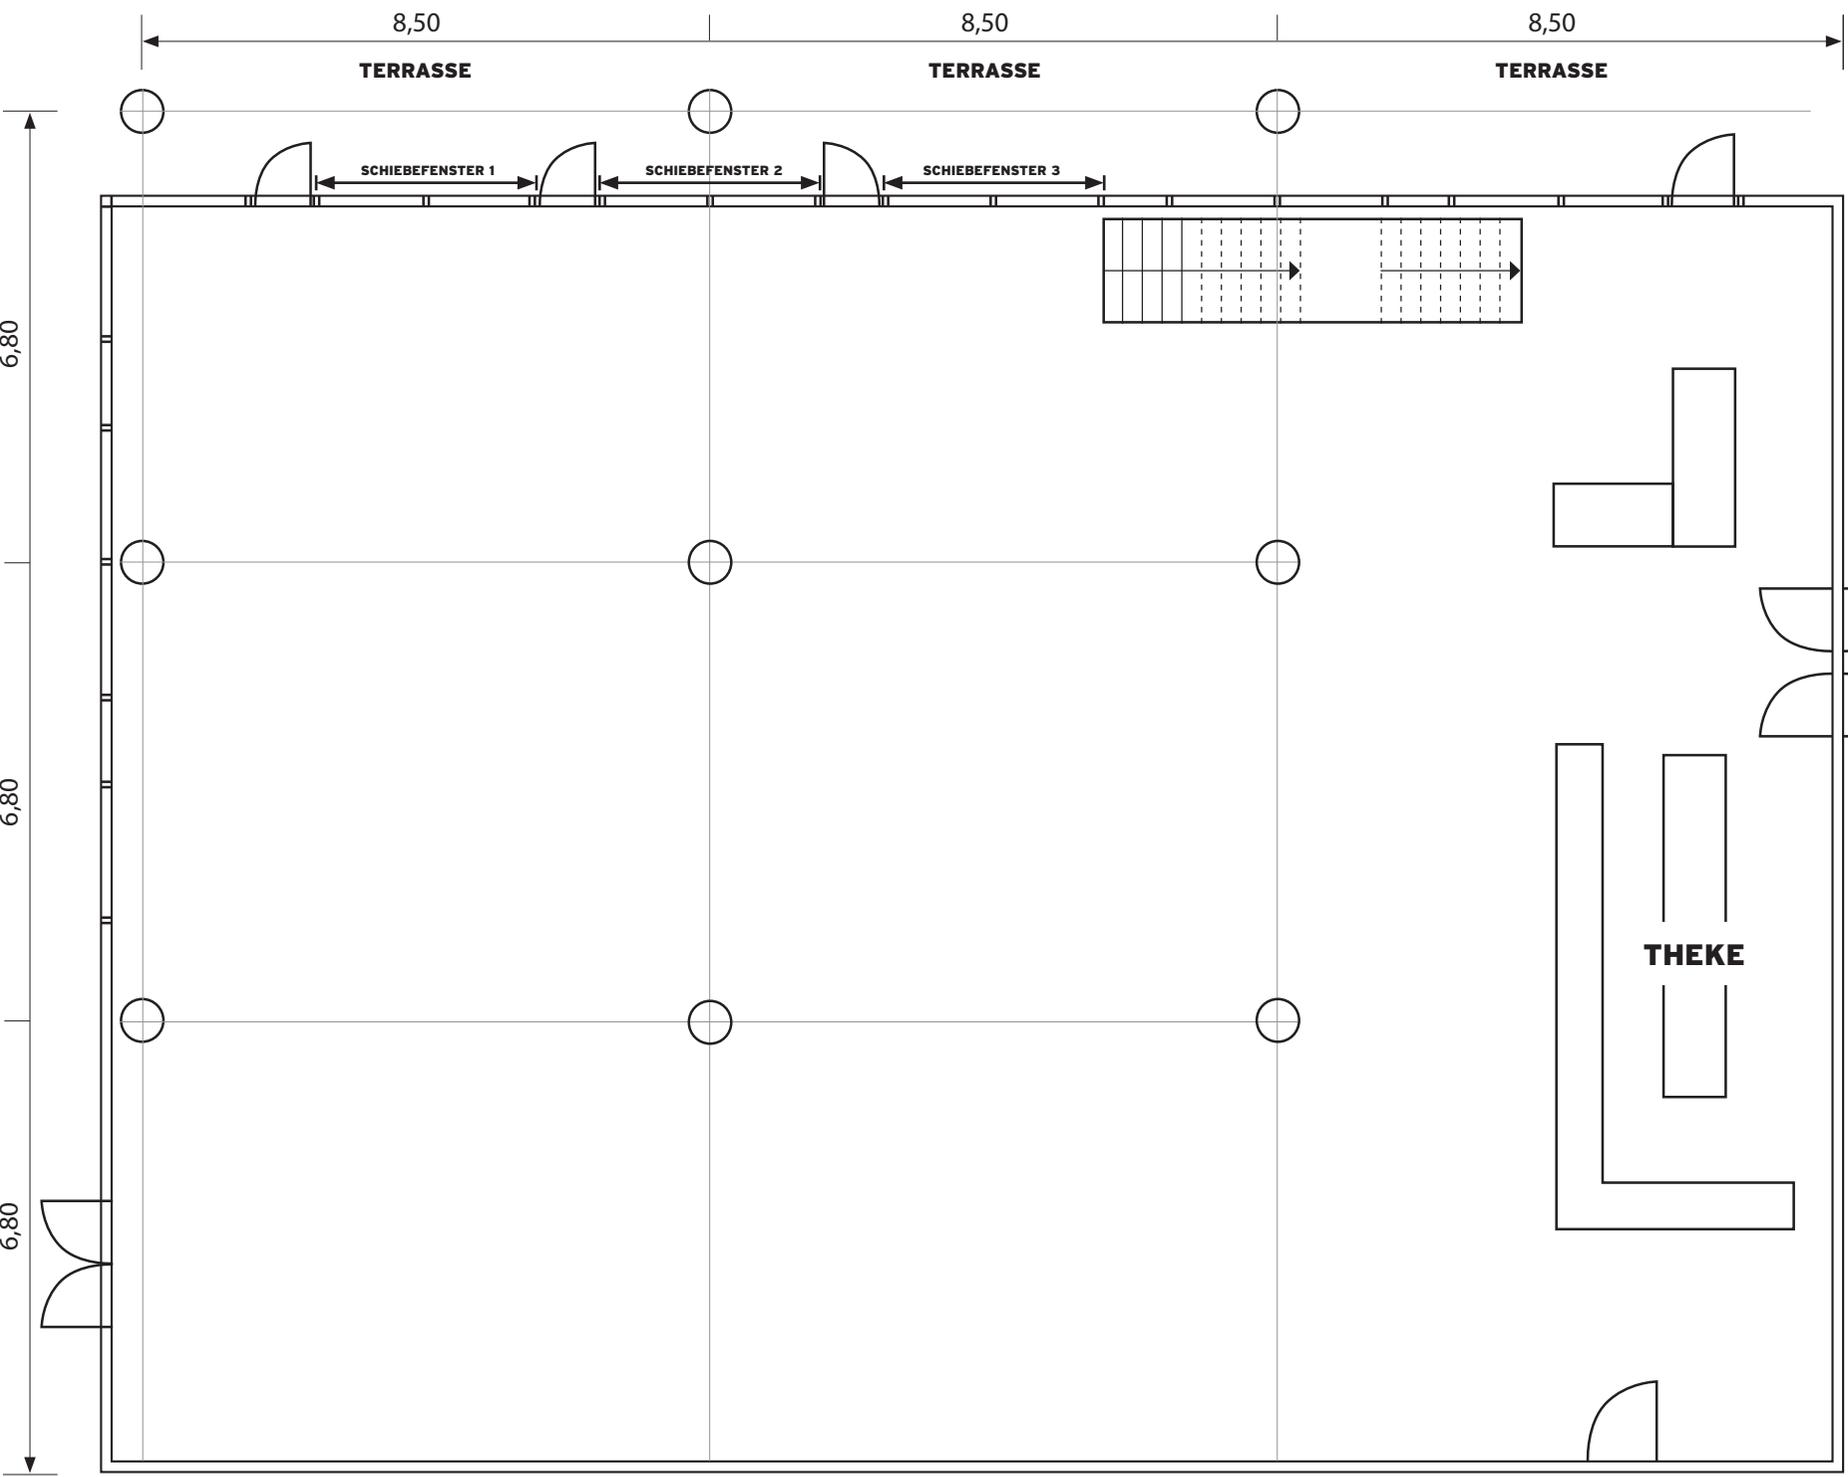

WC BARRIEREFREI

Empore
Raum

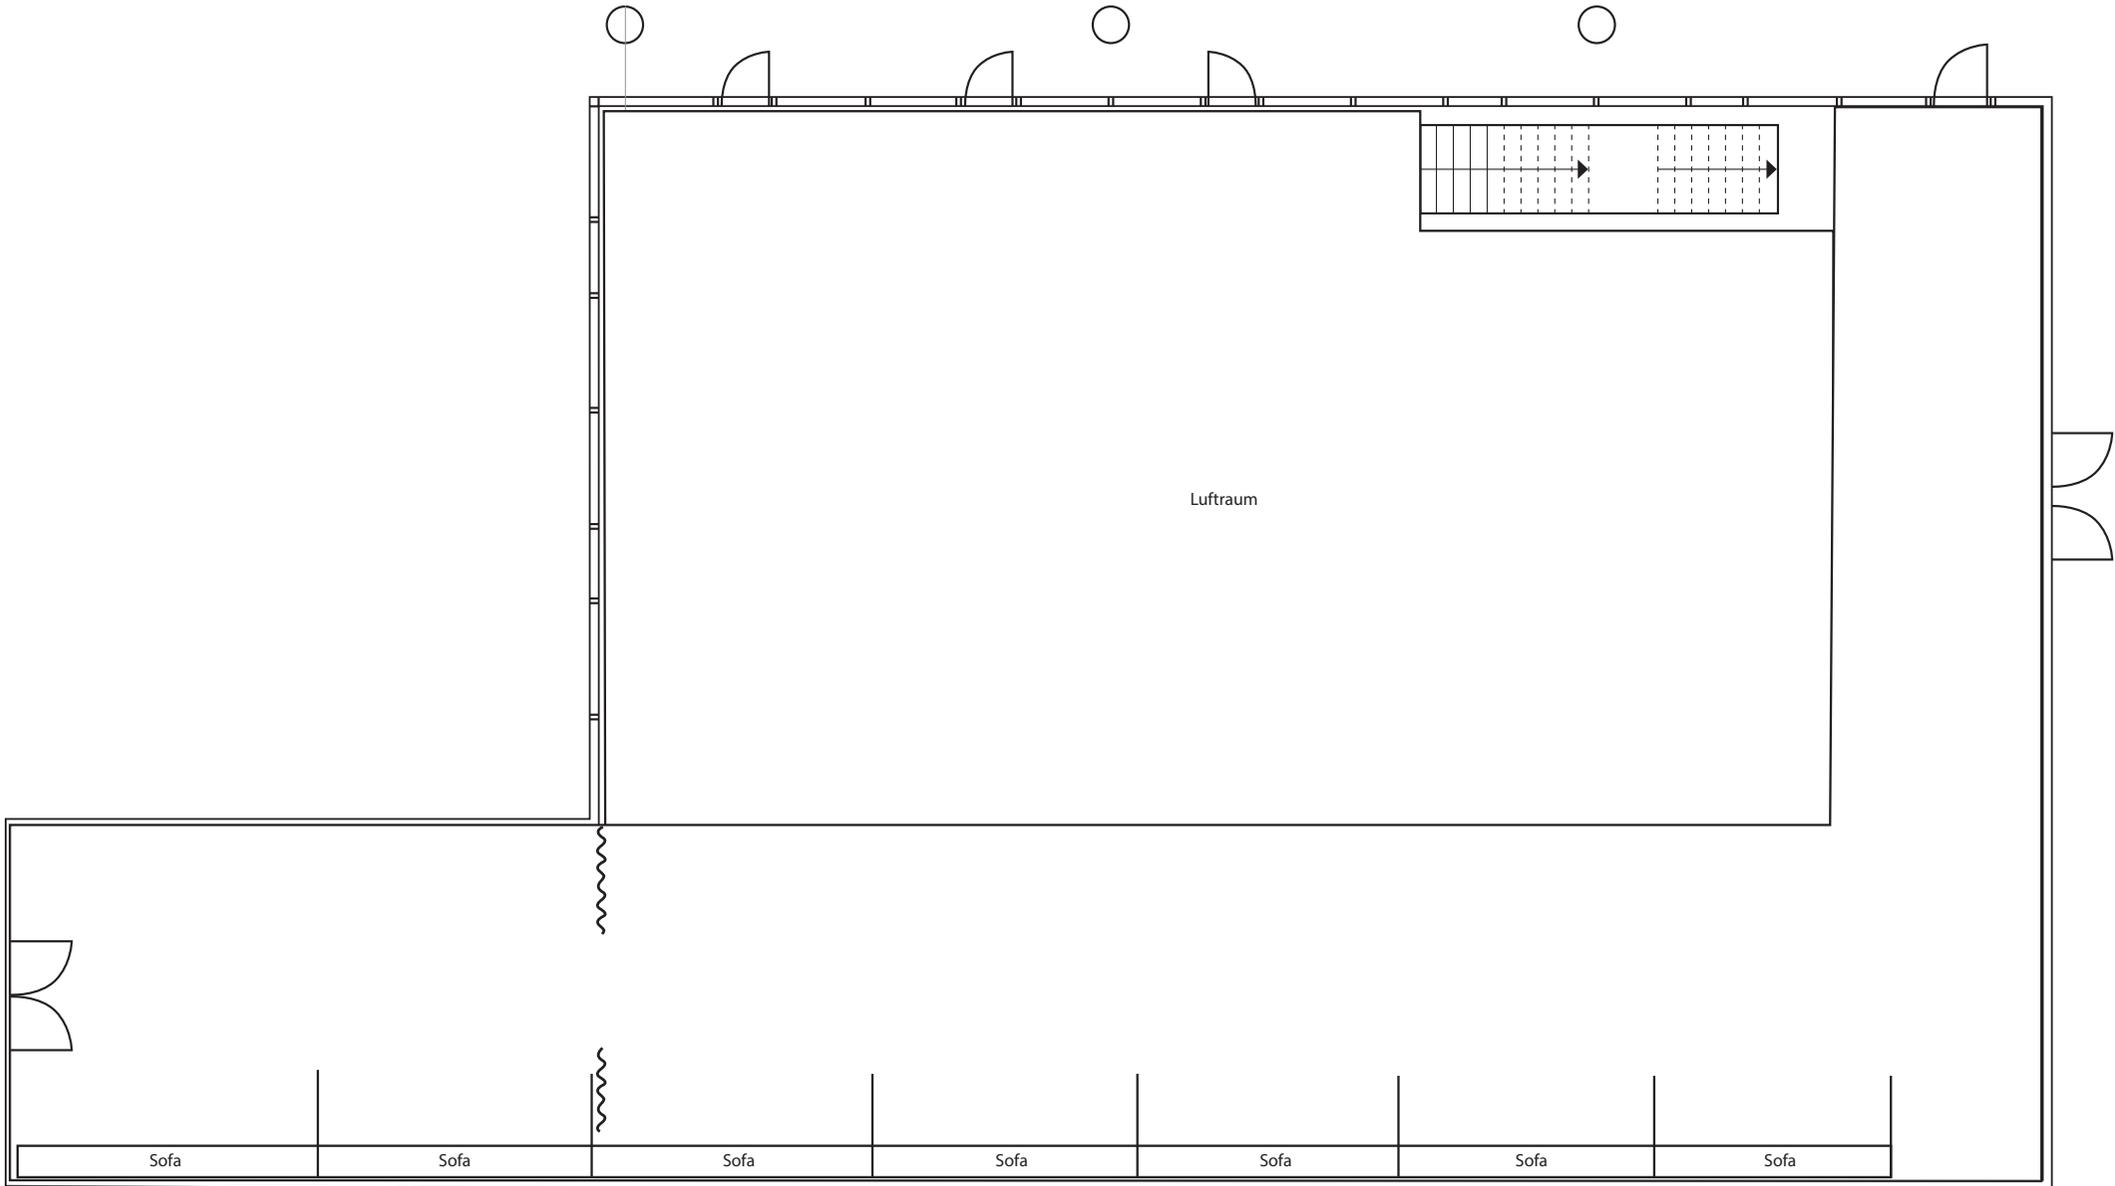

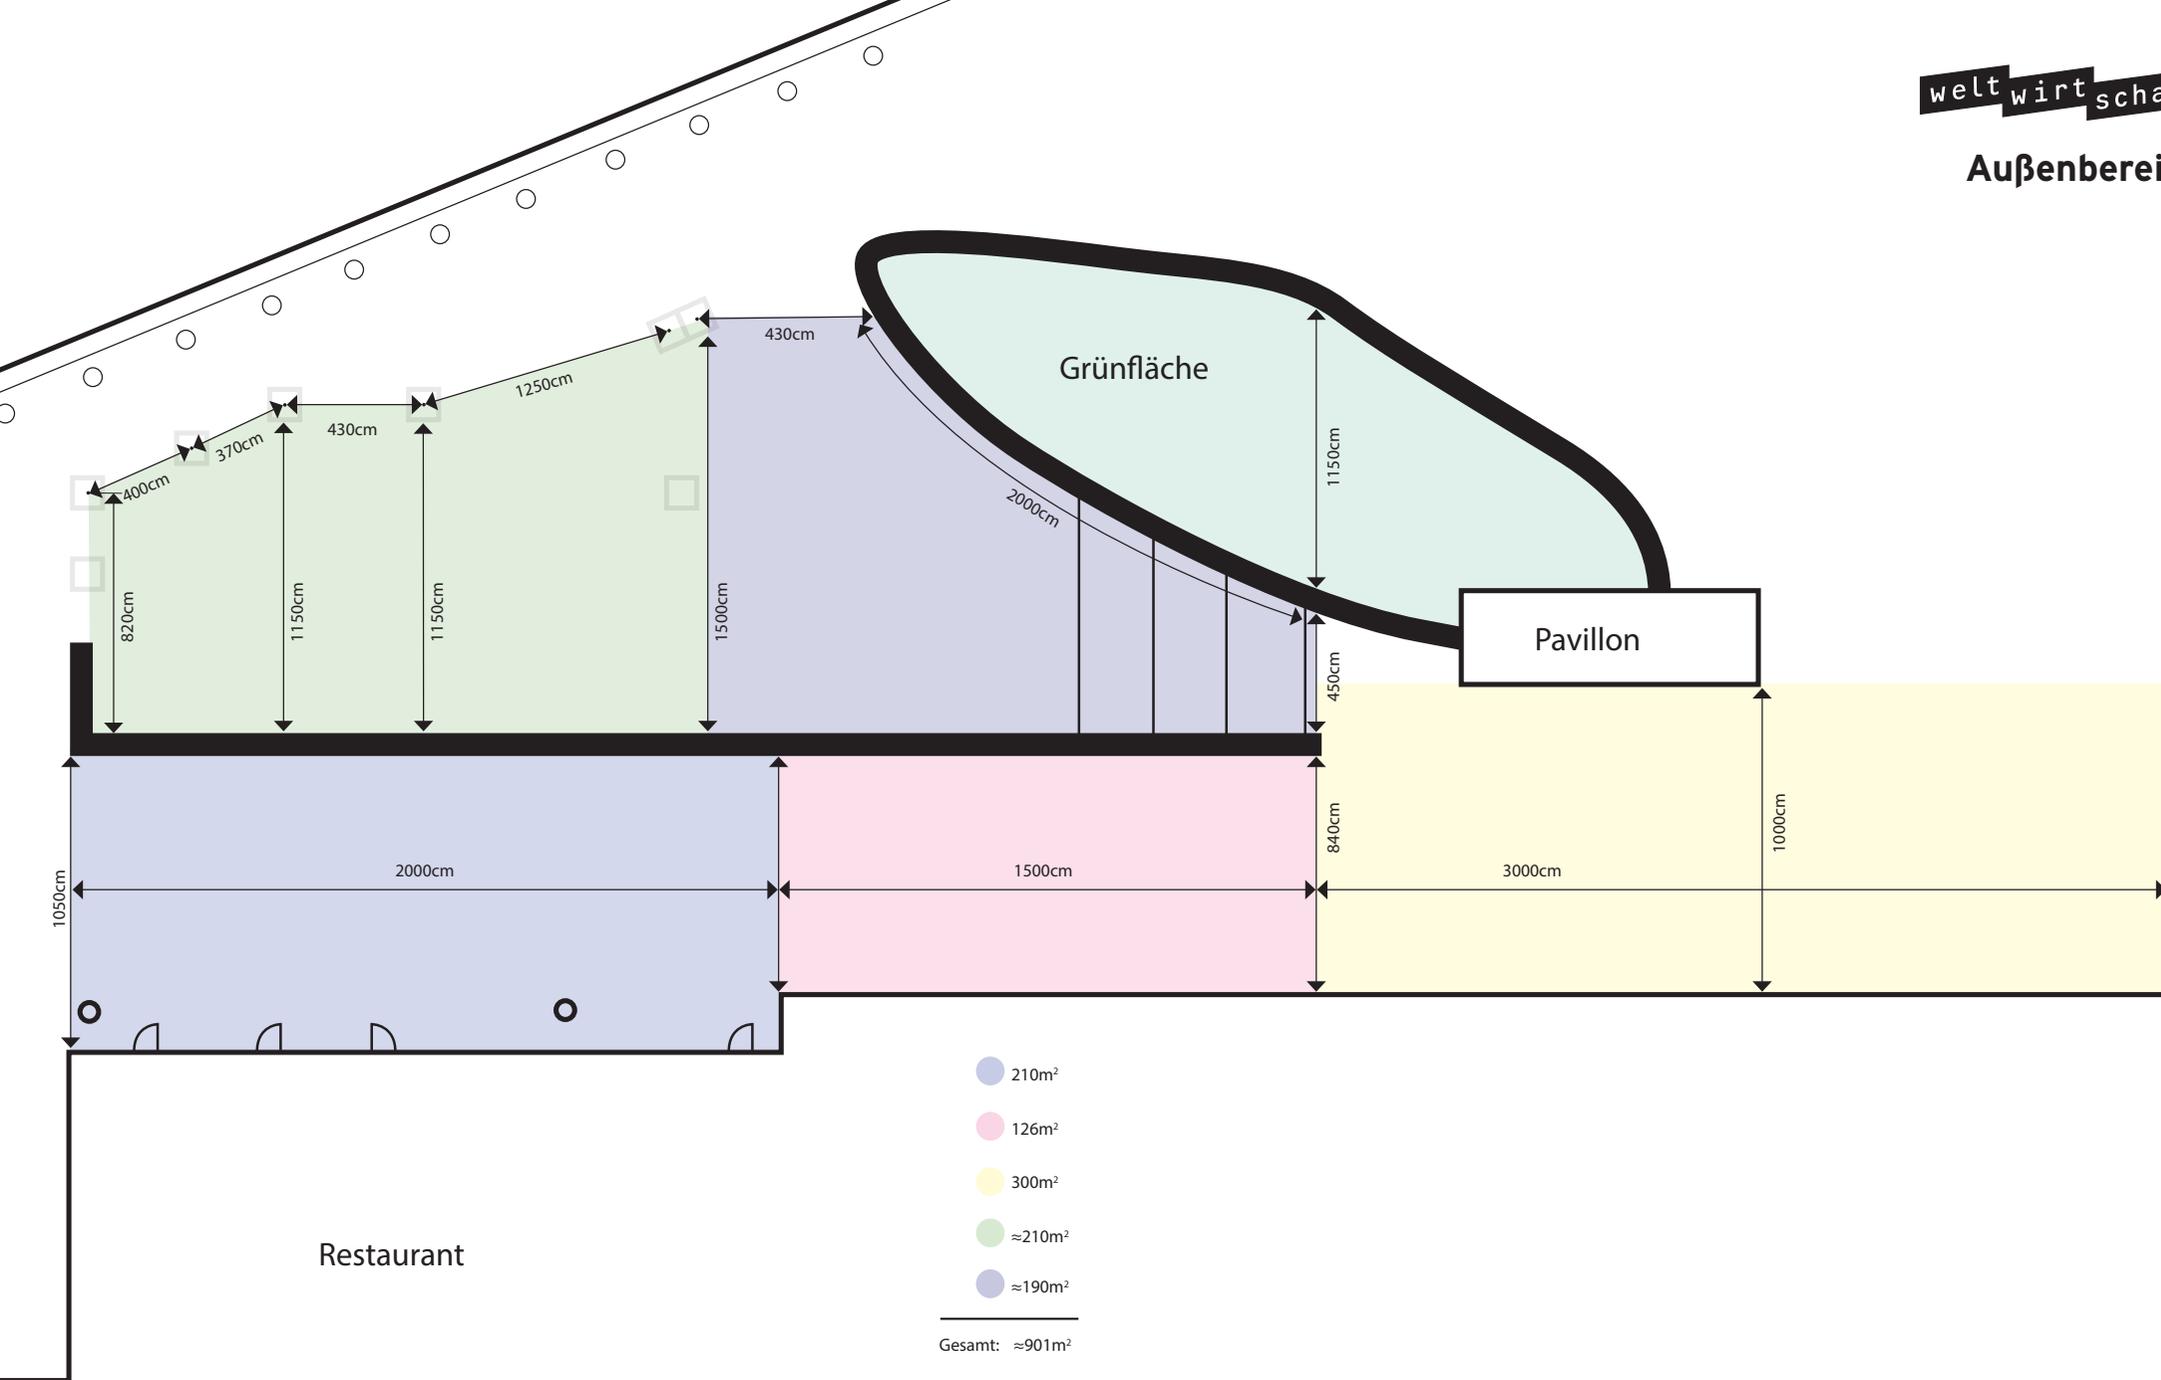

Kiosk Dachterrasse

Spreeufer

Biergarten

